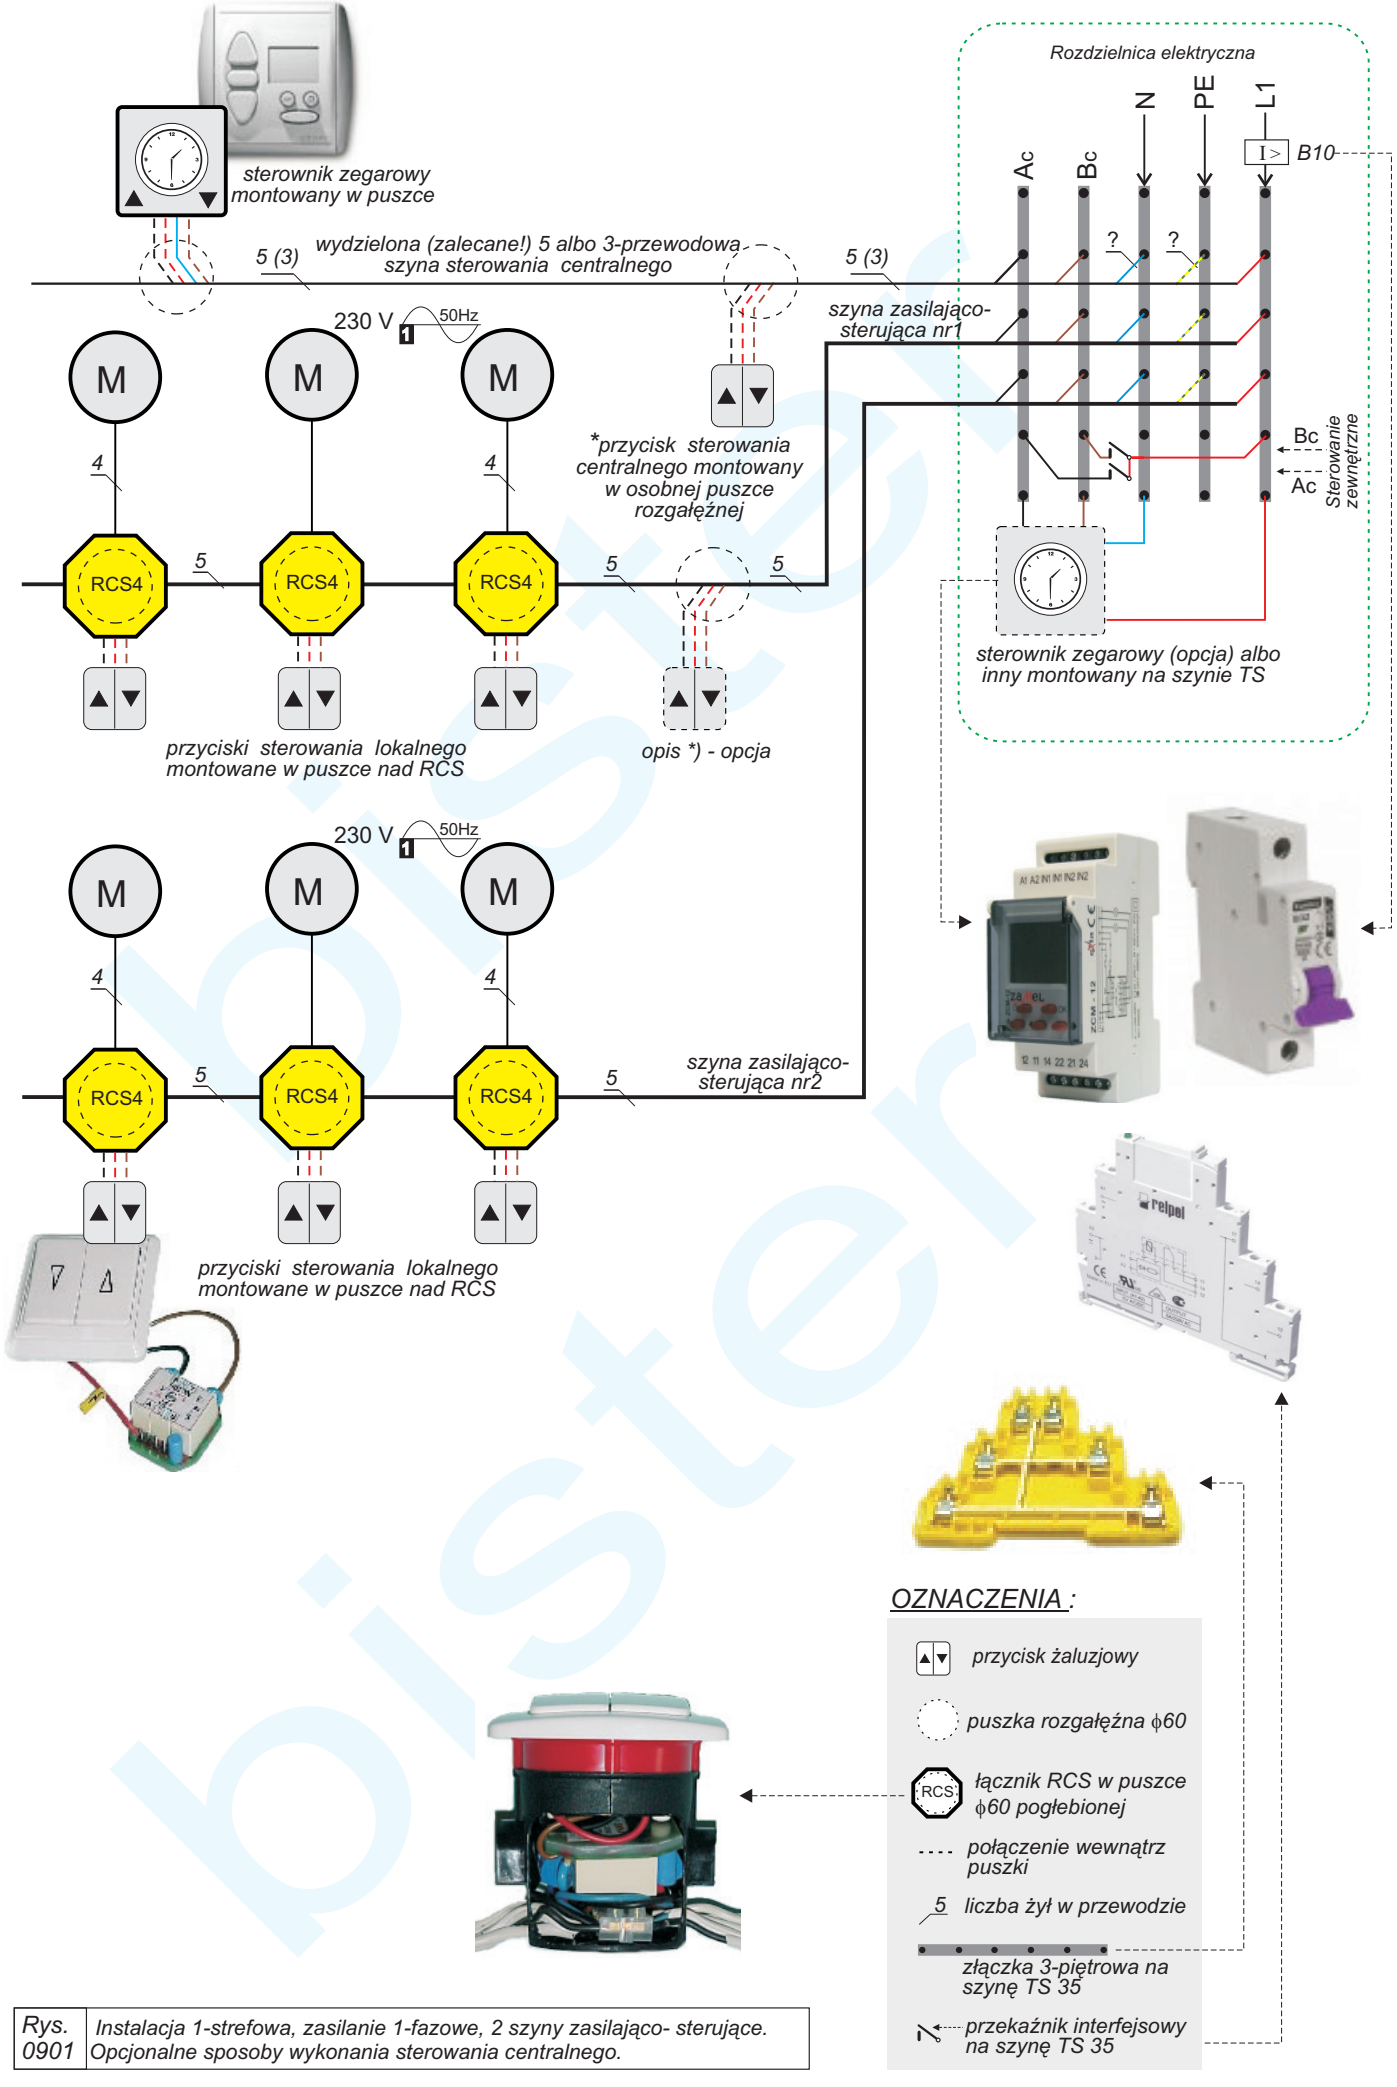

Rys. 0901	Instalacja 1-strefowa, zasilanie 1-fazowe, 2 szyny zasilająco- sterujące. Opcjonalne sposoby wykonania sterowania centralnego.